

*Załącznik nr 2
do Uchwały nr
Rady Miejskiej w Łagowie
z dnia*

*zmieniającej uchwałę nr XXX/240/20 Rady Miejskiej w Łagowie z dnia 24 listopada 2020 r. w sprawie
wyznaczenia obszaru i granic aglomeracji Łagów*

Część graficzna


Legenda do arkuszy A4 w skali 1:10 000

-  Granica administracyjna gminy Łagów
-  Granice działek ewidencyjnych
-  Obszar i granice aglomeracji Łagów
-  Lokalizacja oczyszczalni ścieków
-  Strefa ochrony pośredniej ujęcia wód
-  Strefa ochrony bezpośredniej ujęcia wód
-  Obszar chronionego krajobrazu
-  Obszar Natura 2000
-  Park krajobrazowy
-  Użytek ekologiczny
-  Zespół przyrodniczo-krajobrazowe
-  Pomniki przyrody
-  Lokalizacja zakładów przemysłowych w aglomeracji

200 0 200 400 m





Skorowidz arkuszy

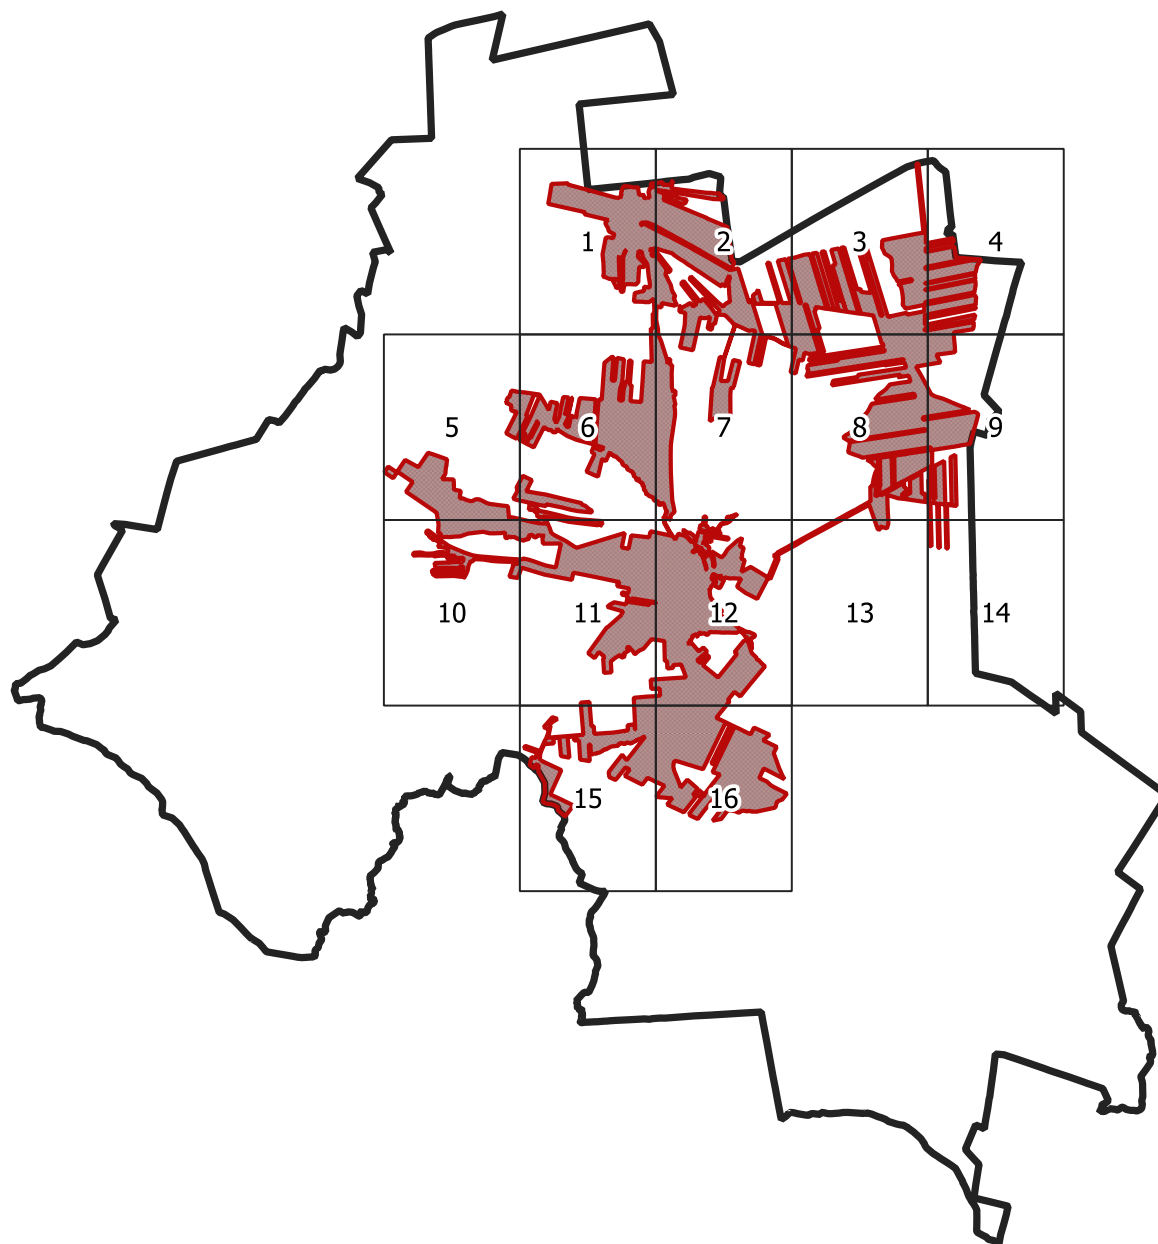

Arkusz Nr 1

Skala
1:10 000
1 cm - 100 m



0 100 200 300 m

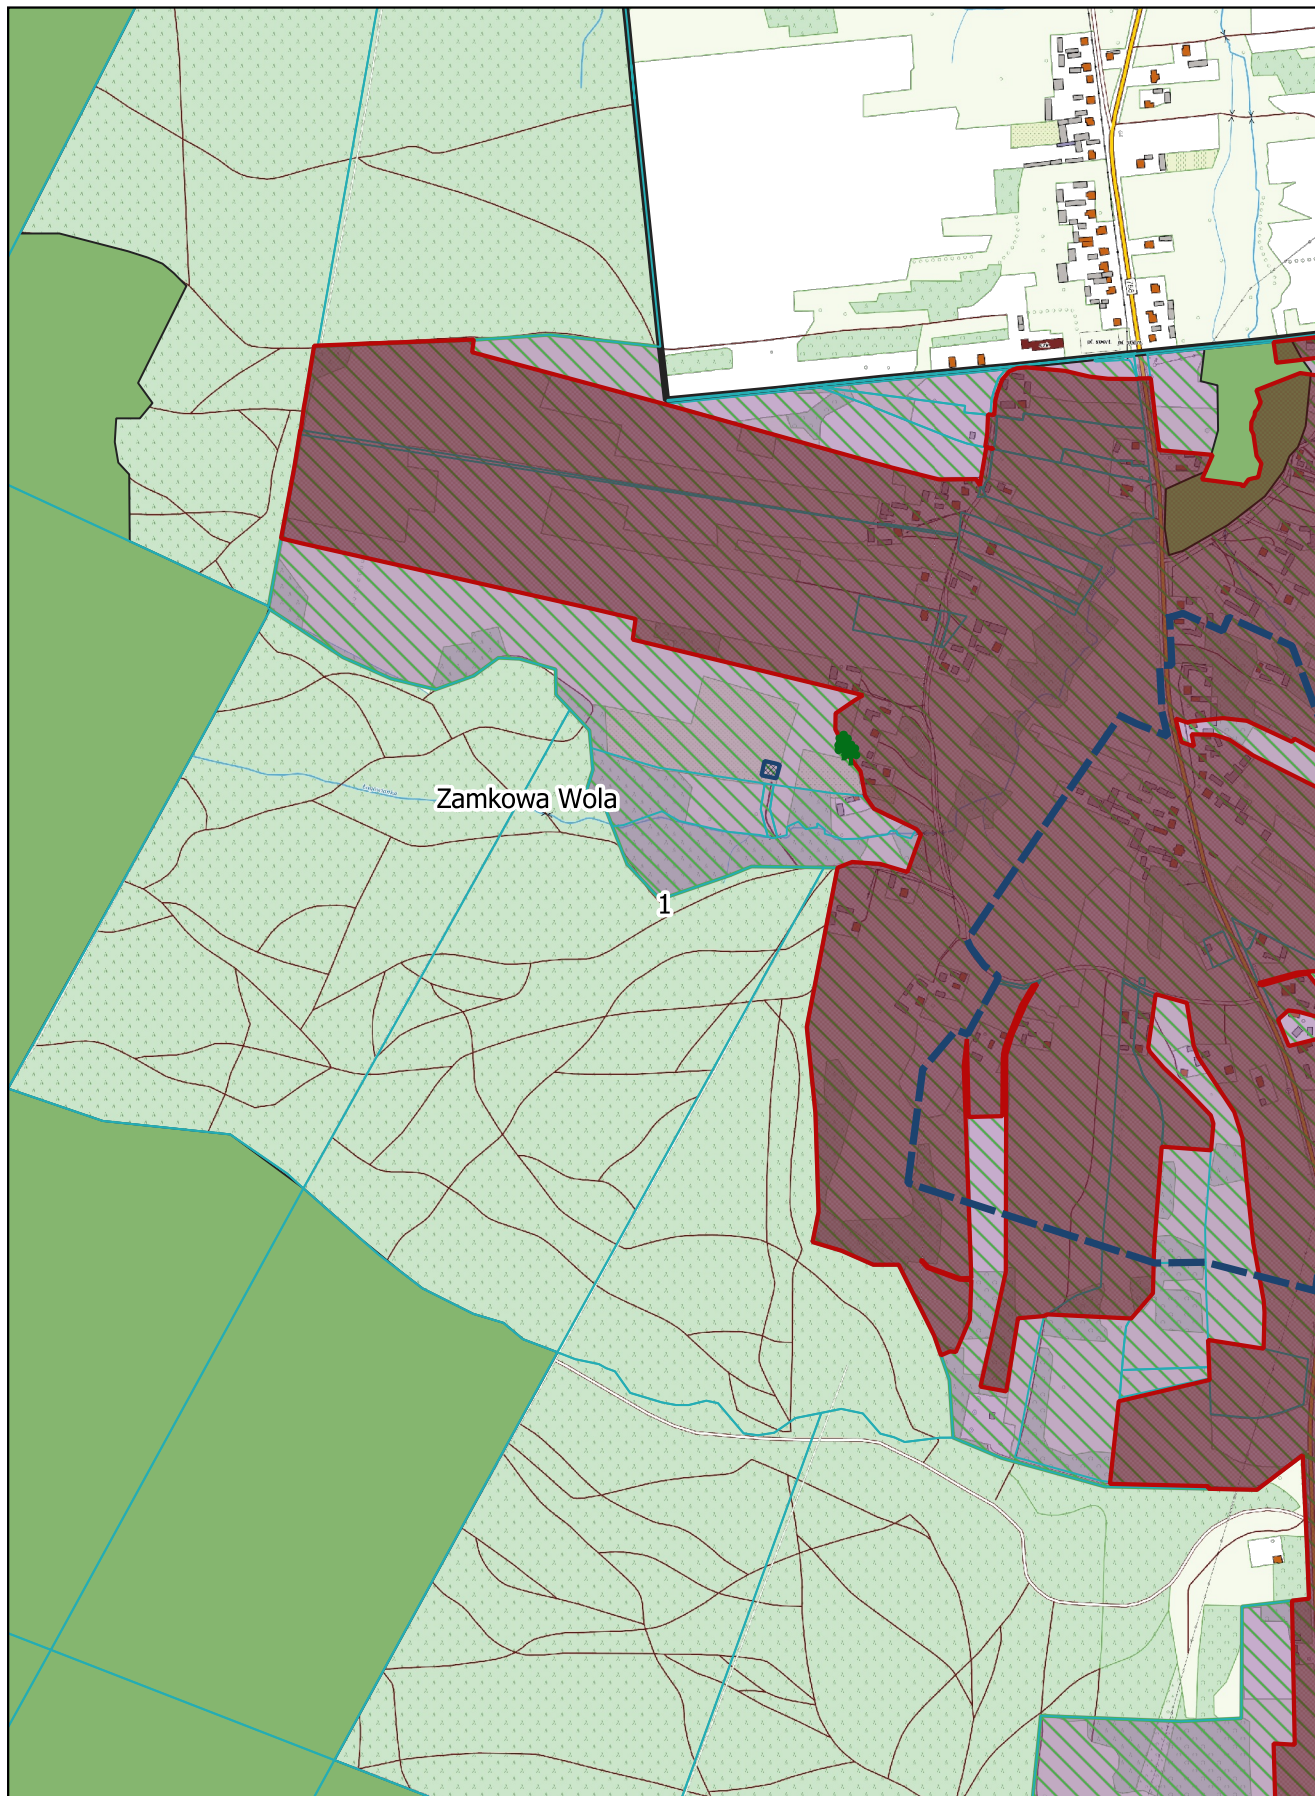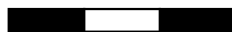

Arkusz Nr 2

Skala
1:10 000
1 cm - 100 m



0 100 200 300 m

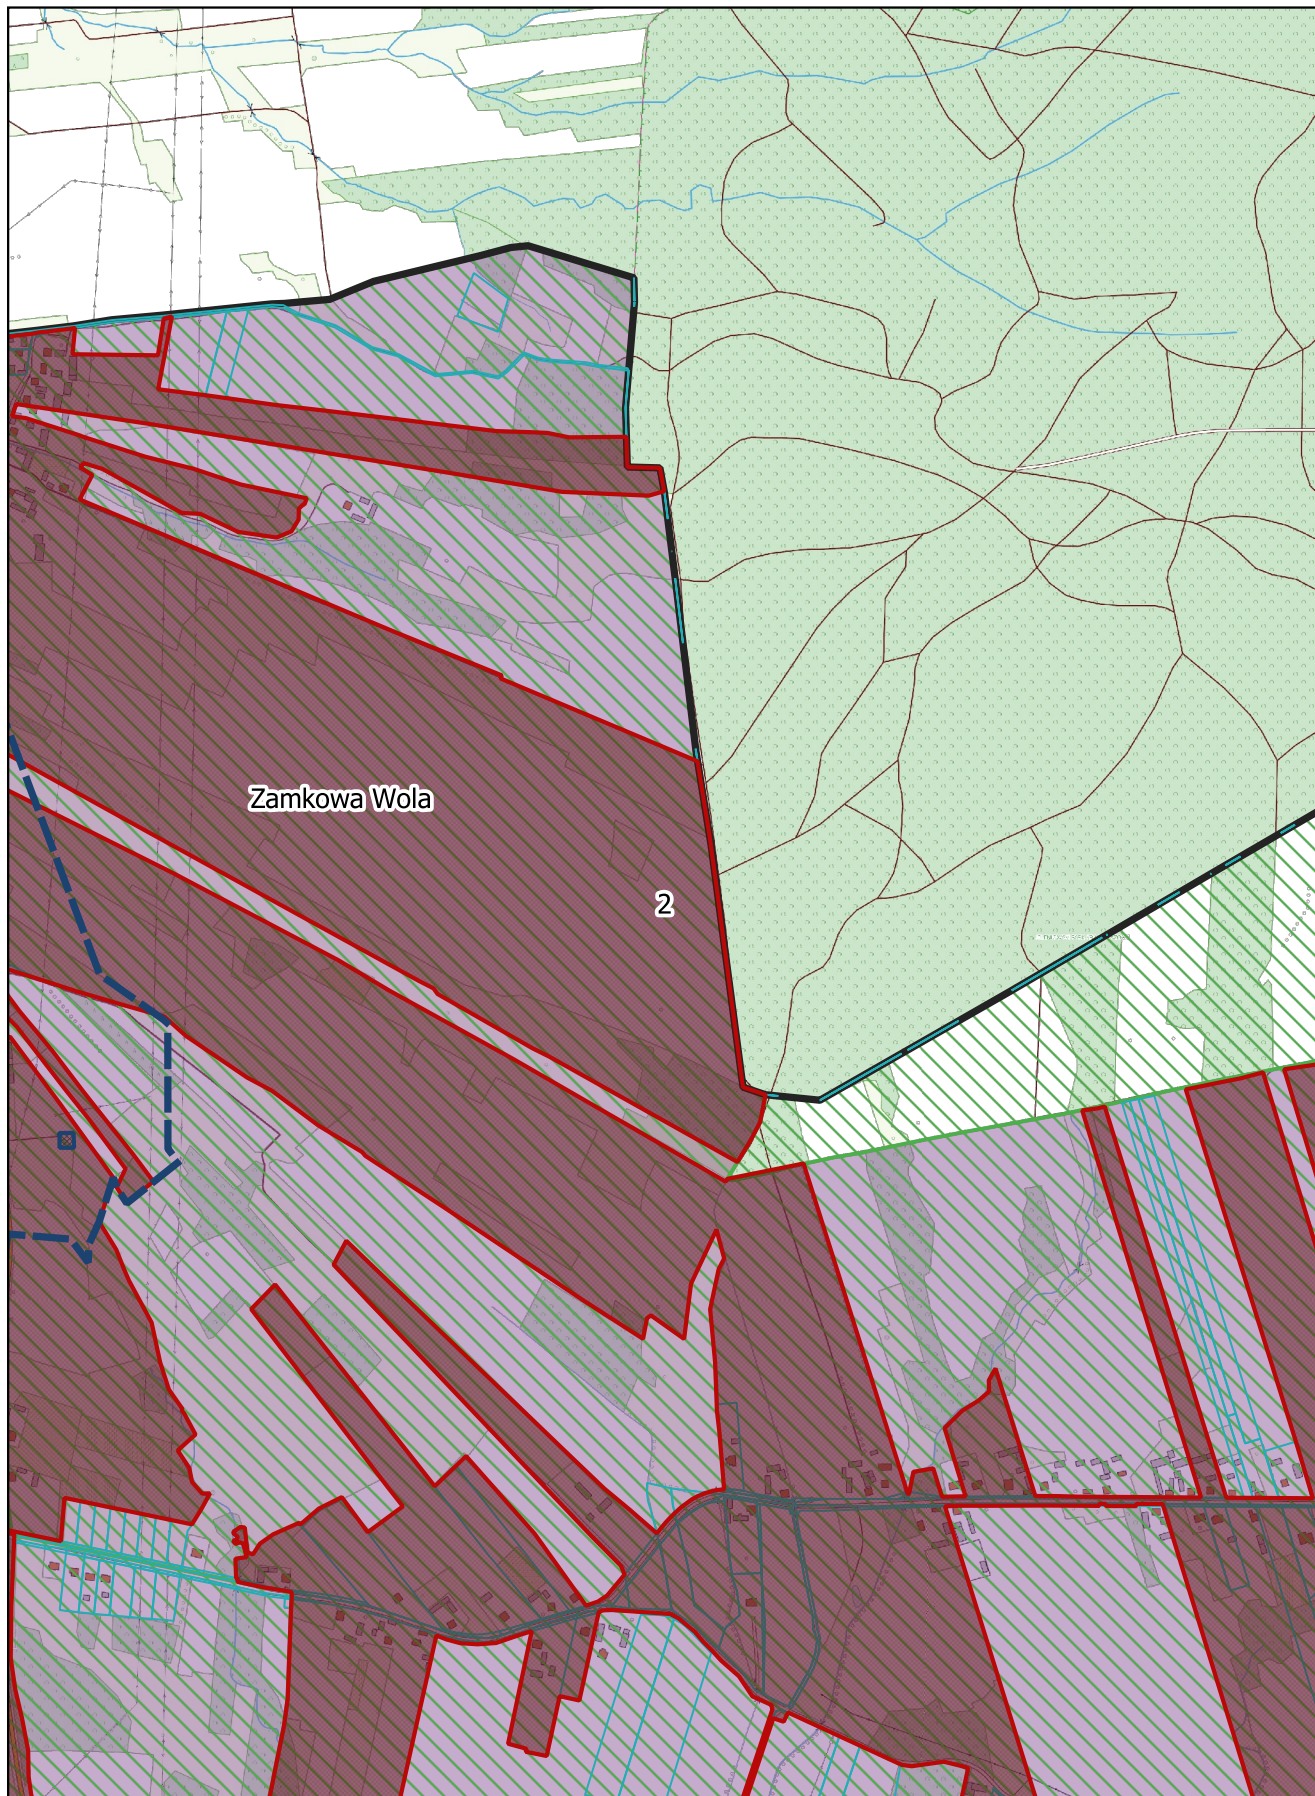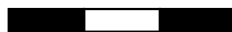

Arkusz Nr 3

Skala
1:10 000
1 cm - 100 m



0 100 200 300 m

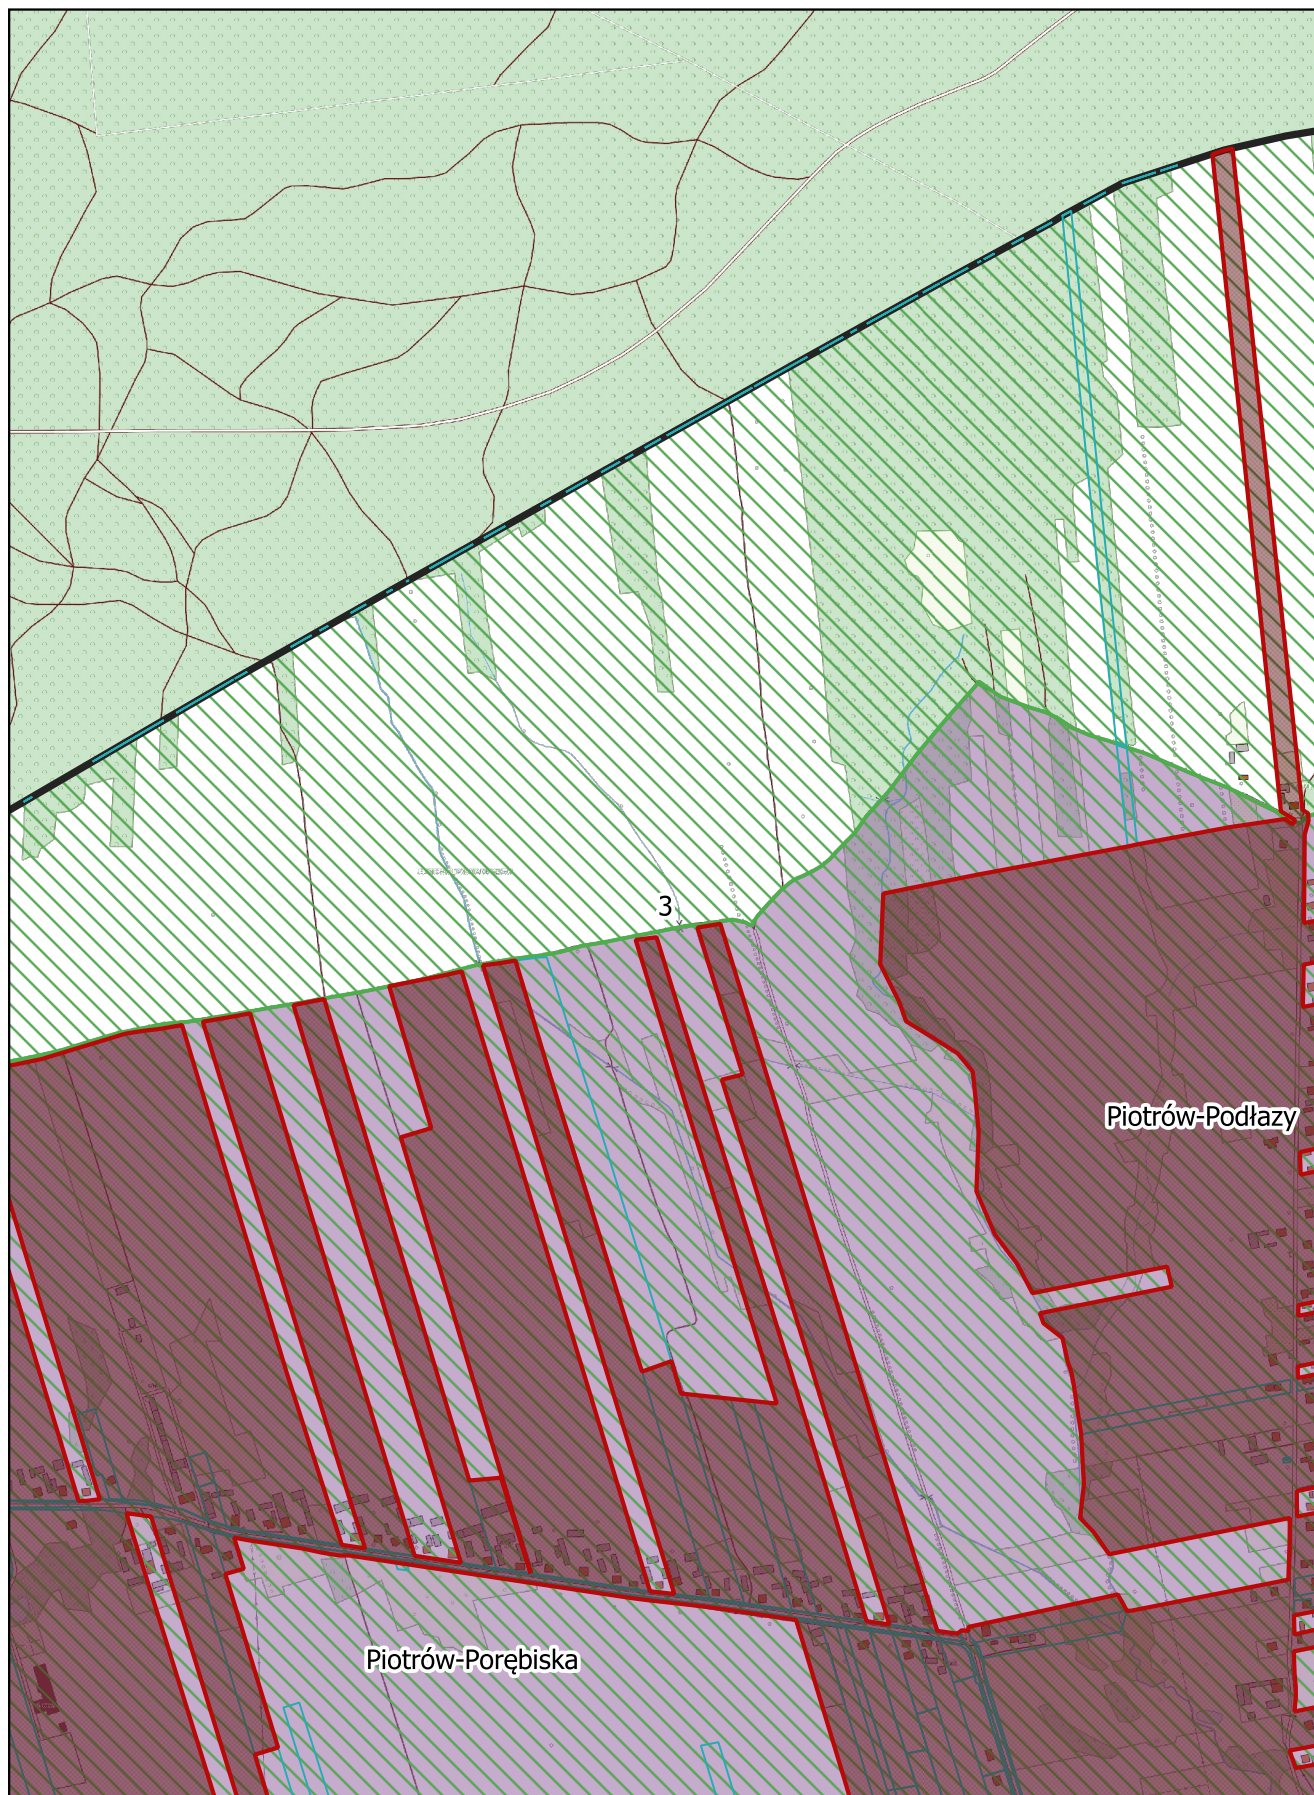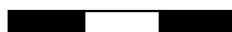

Arkusz Nr 4

Skala
1:10 000
1 cm - 100 m



0 100 200 300 m

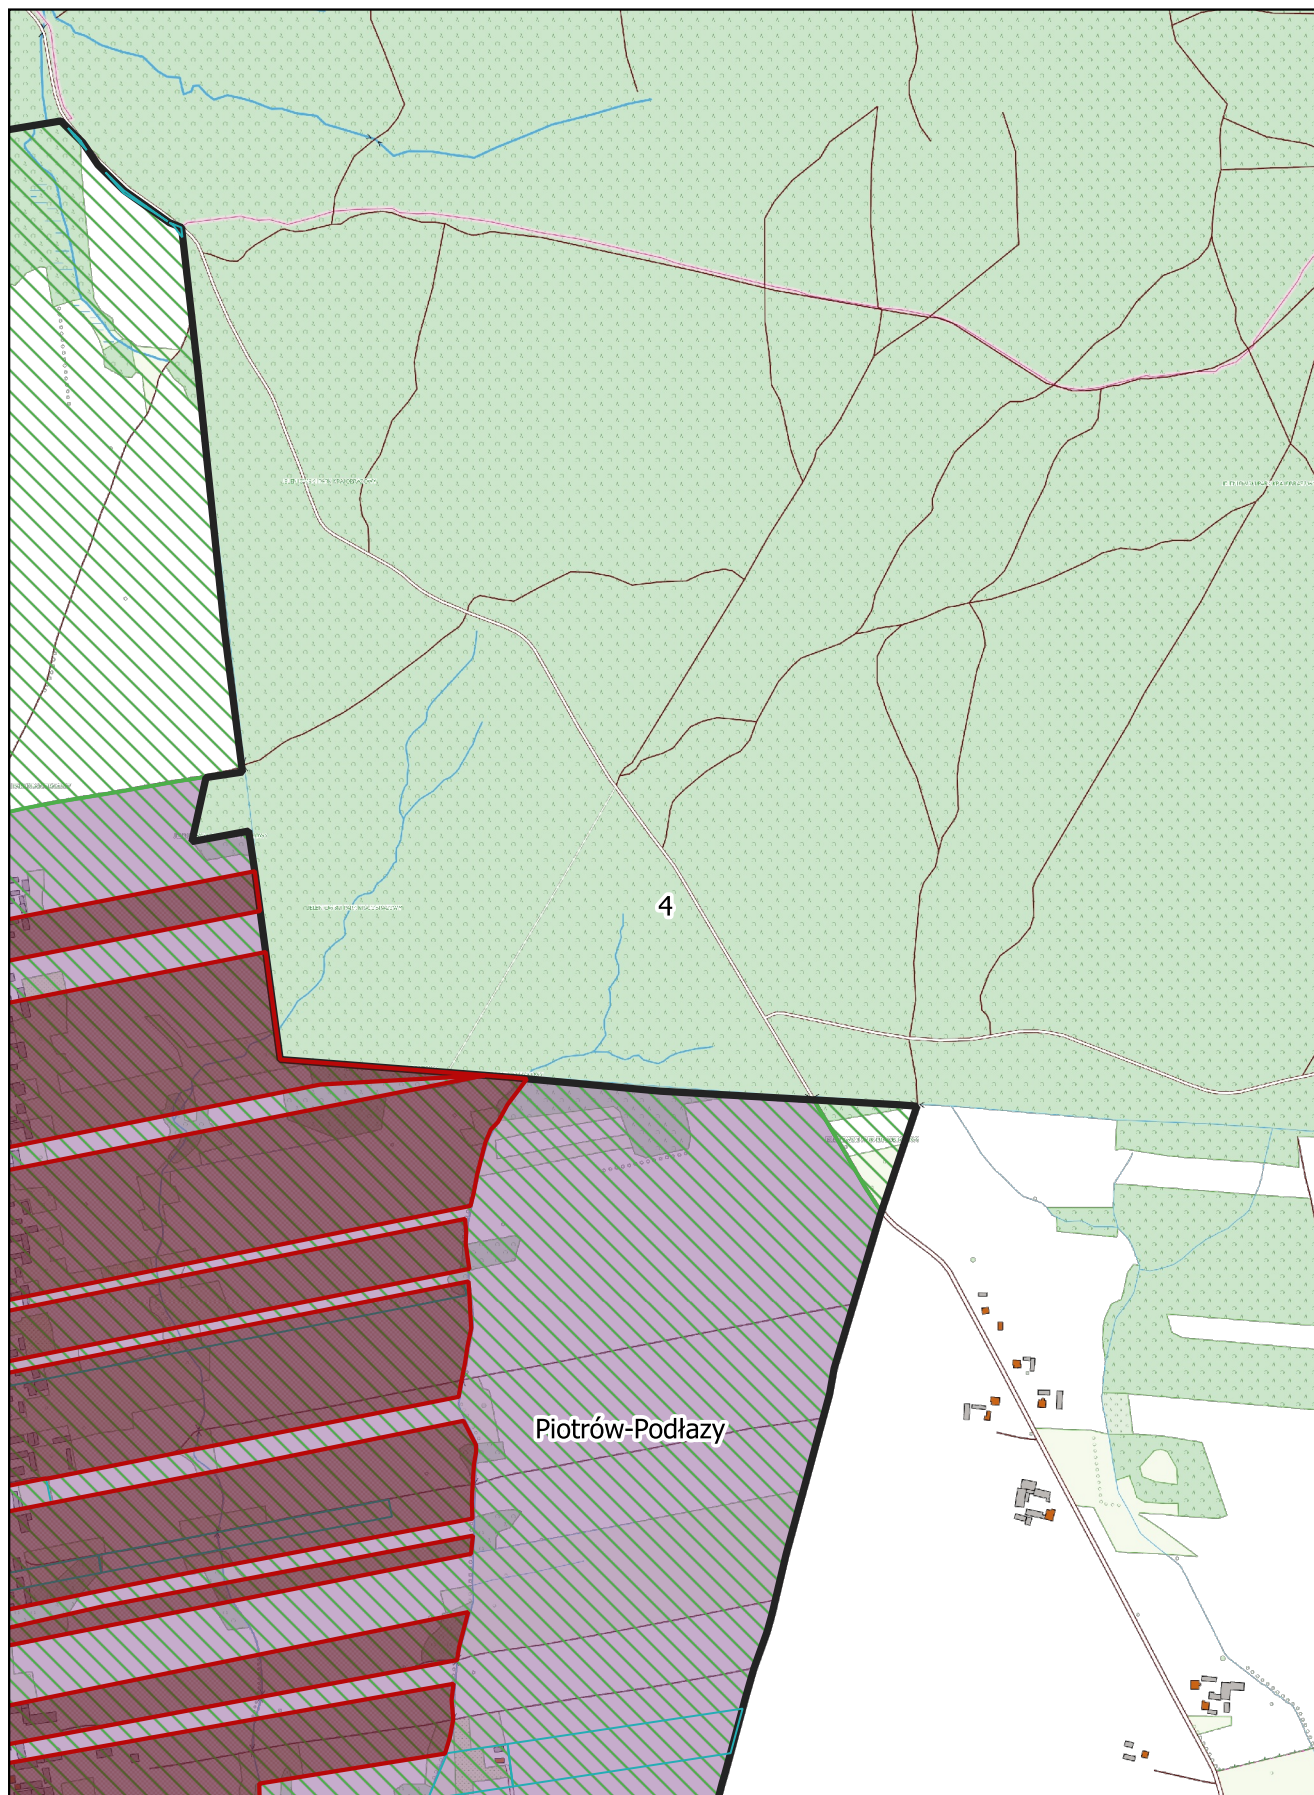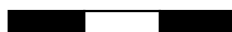

Arkusz Nr 5

Skala
1:10 000
1 cm - 100 m


0 100 200 300 m

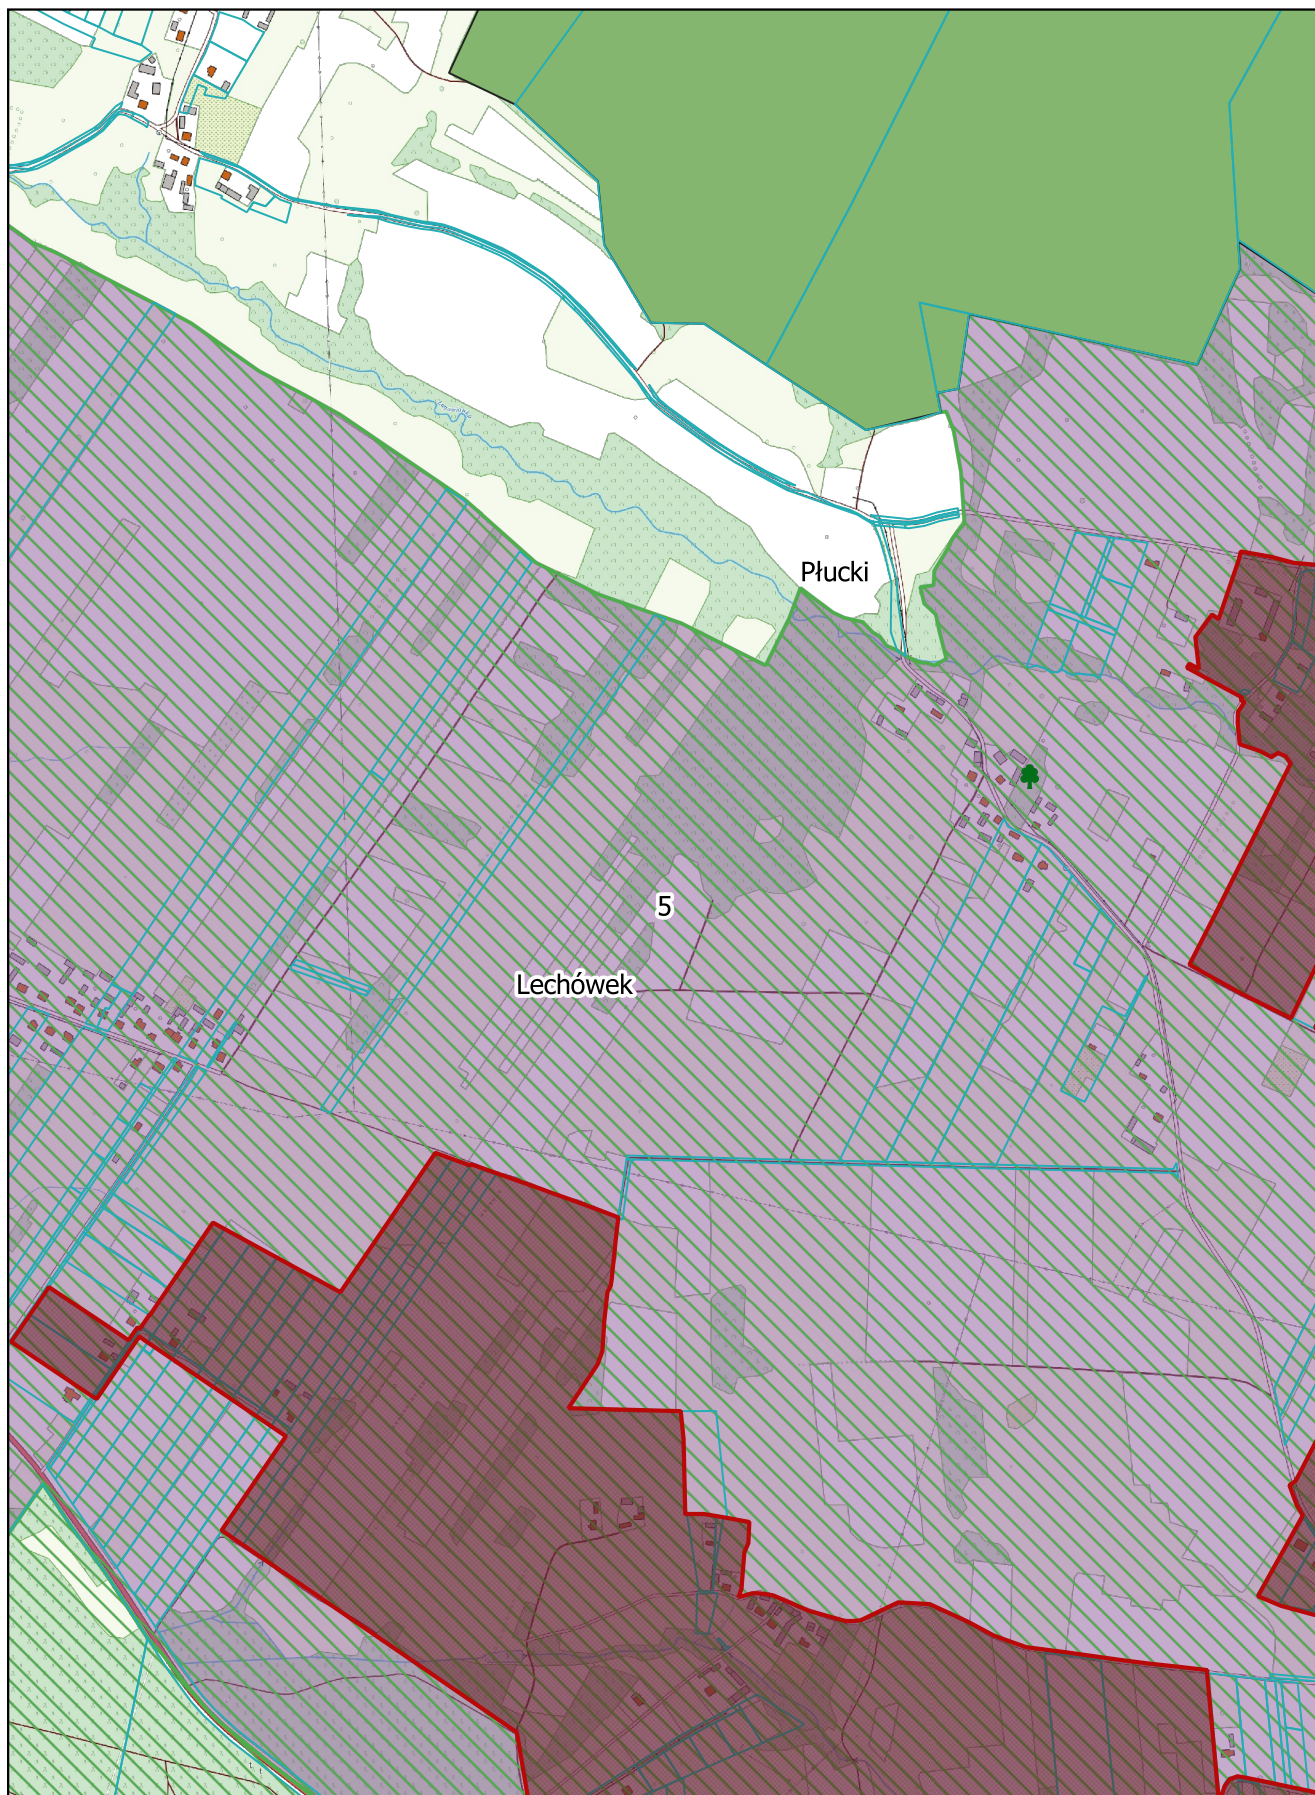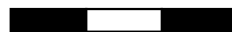

Arkusz Nr 6

Skala
1:10 000
1 cm - 100 m



0 100 200 300 m

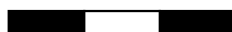

Arkusz Nr 7

Skala
1:10 000
1 cm - 100 m



0 100 200 300 m

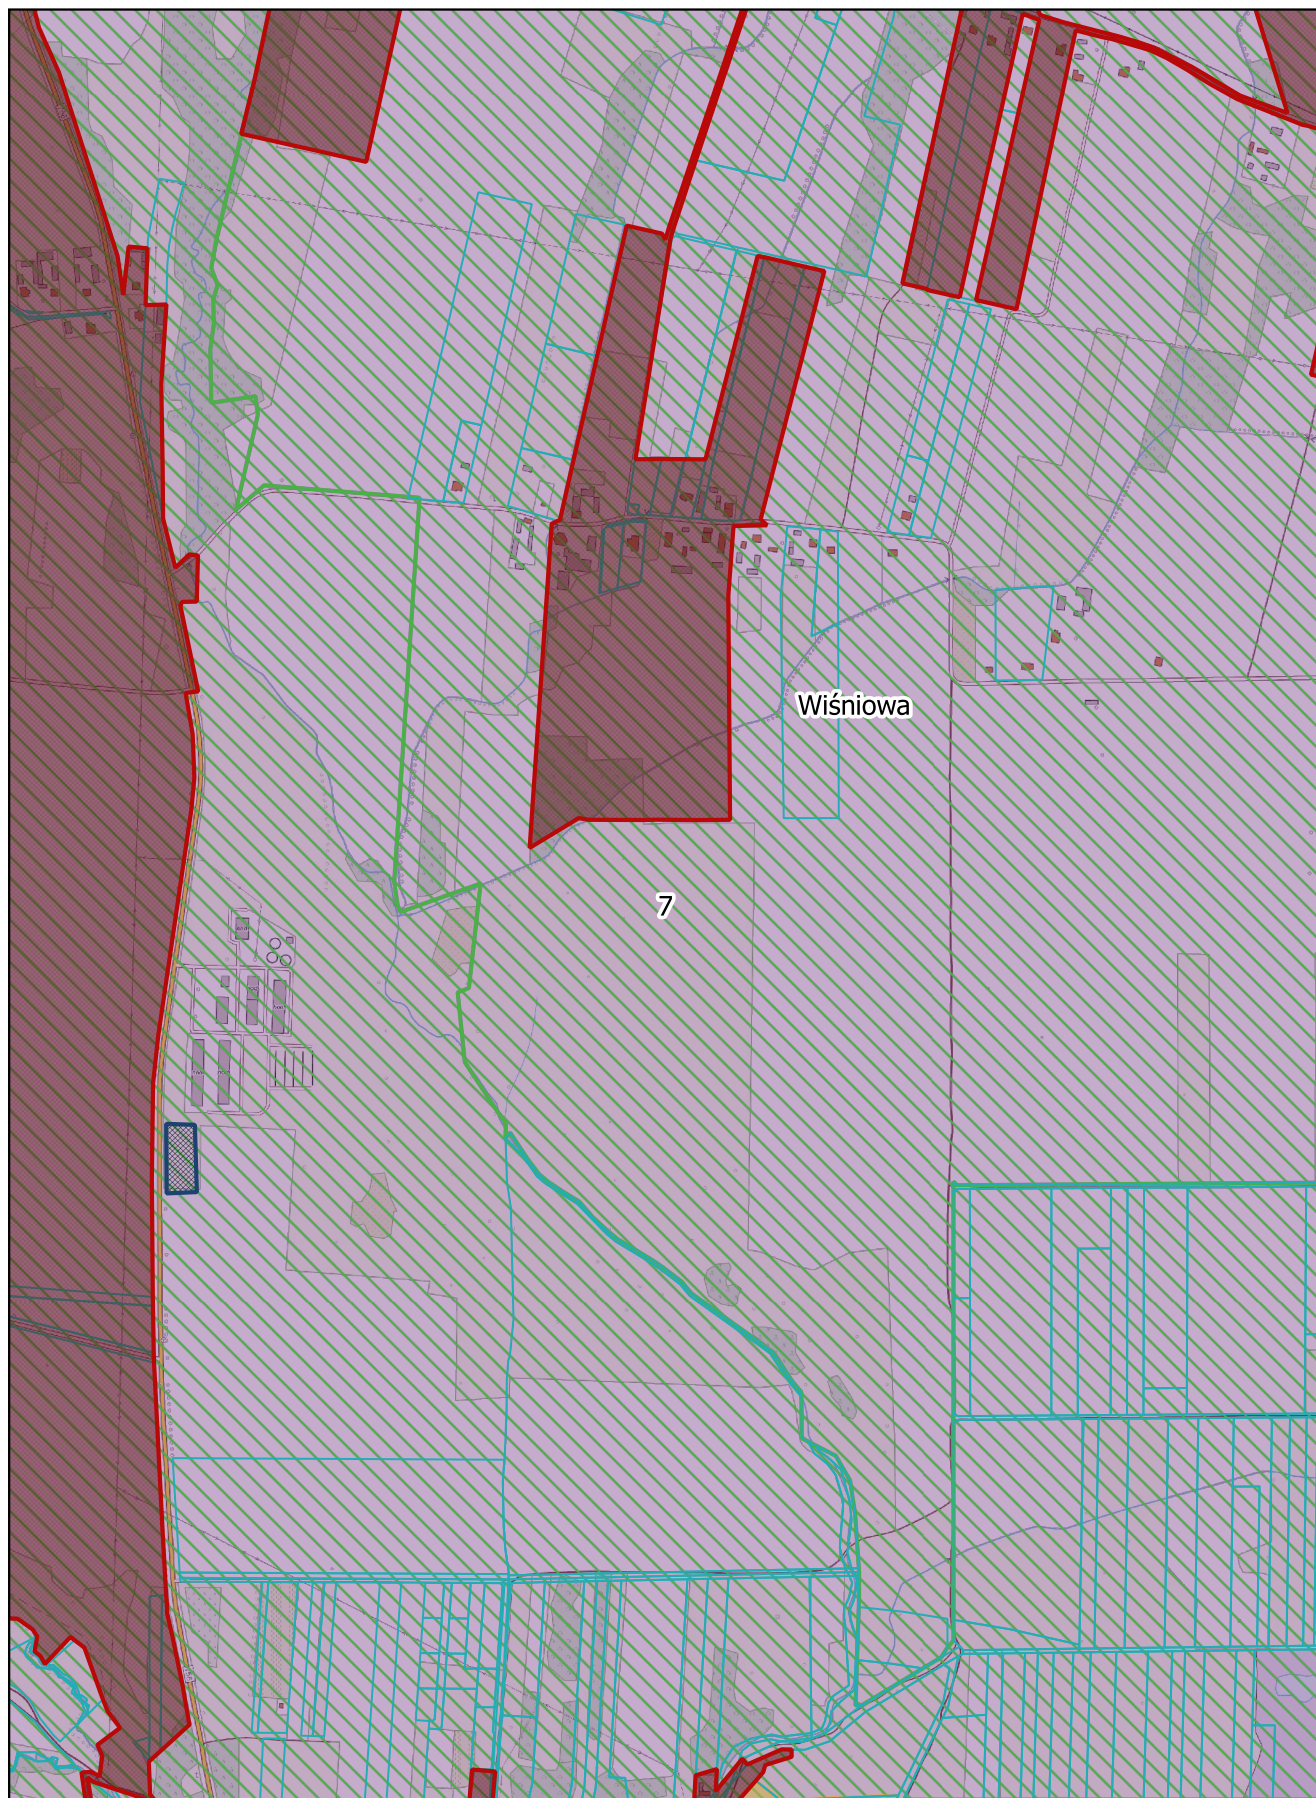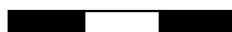

Arkusz Nr 8

Skala
1:10 000
1 cm - 100 m


0 100 200 300 m

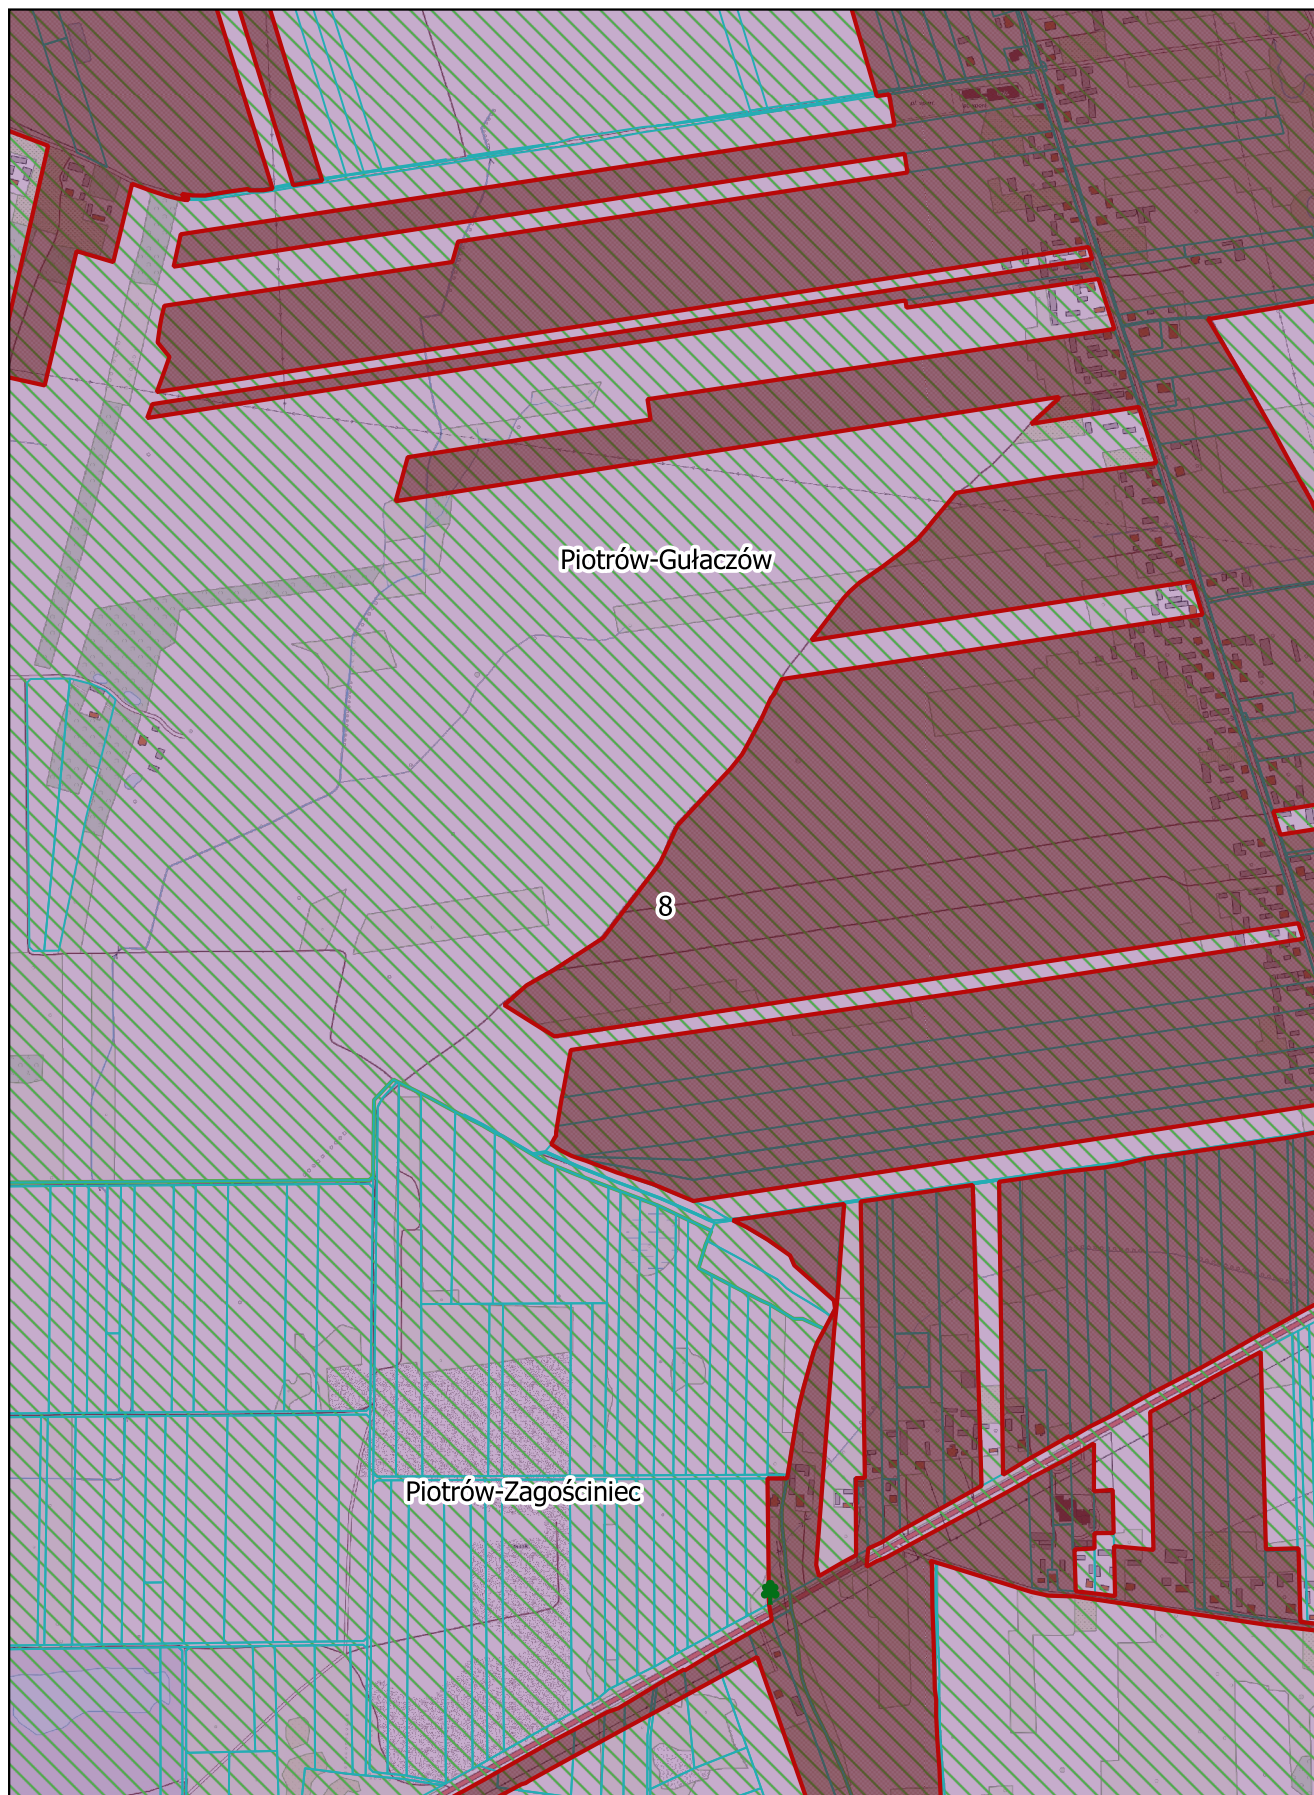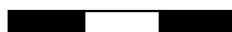

Arkusz Nr 9

Skala
1:10 000
1 cm - 100 m



0 100 200 300 m

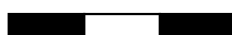

Arkusz Nr 10

Skala
1:10 000
1 cm - 100 m


0 100 200 300 m

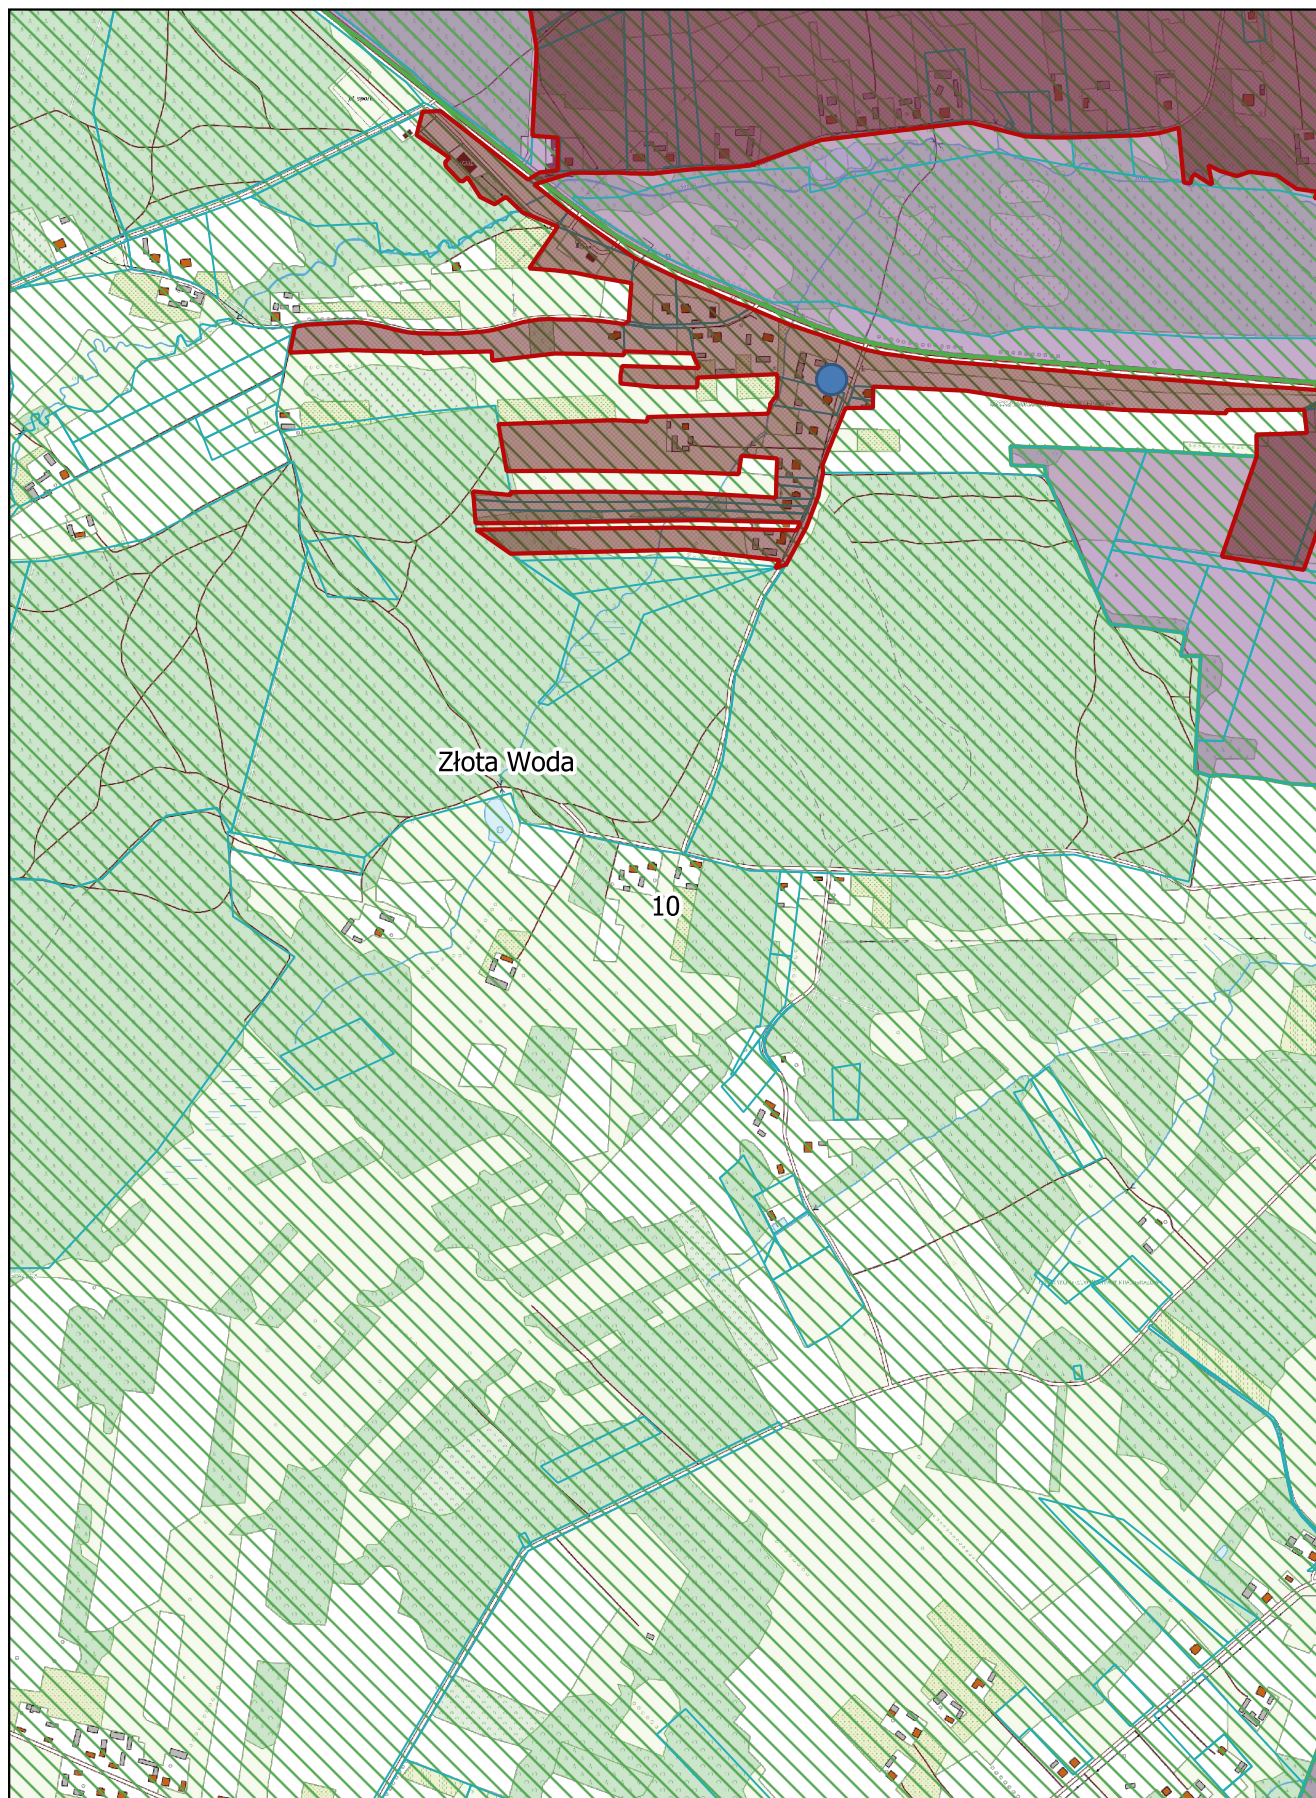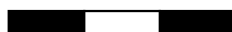

Arkusz Nr 11

Skala
1:10 000
1 cm - 100 m



0 100 200 300 m

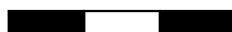

Arkusz Nr 12

Skala
1:10 000
1 cm - 100 m



0 100 200 300 m

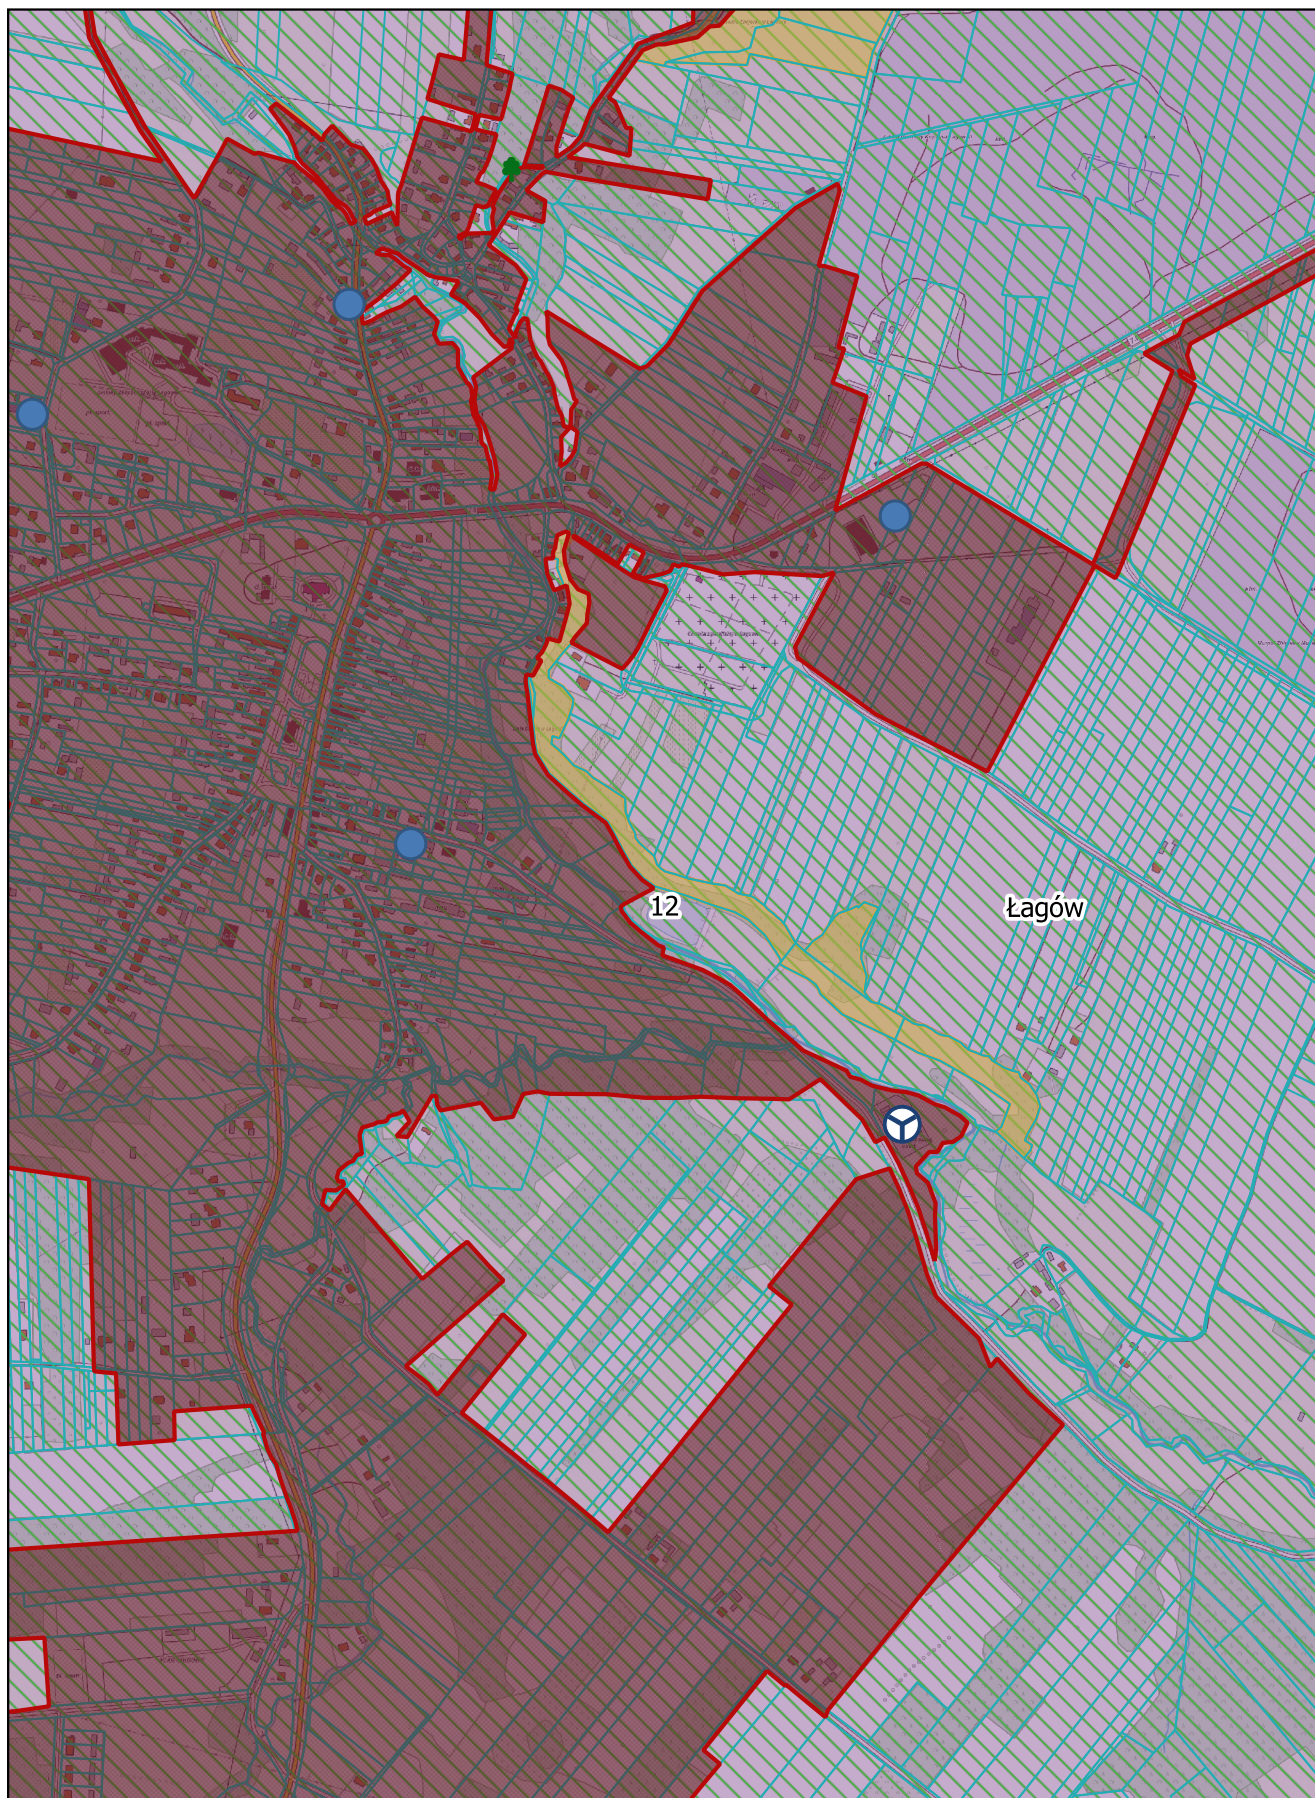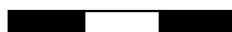

Arkusz Nr 13

Skala
1:10 000
1 cm - 100 m



0 100 200 300 m

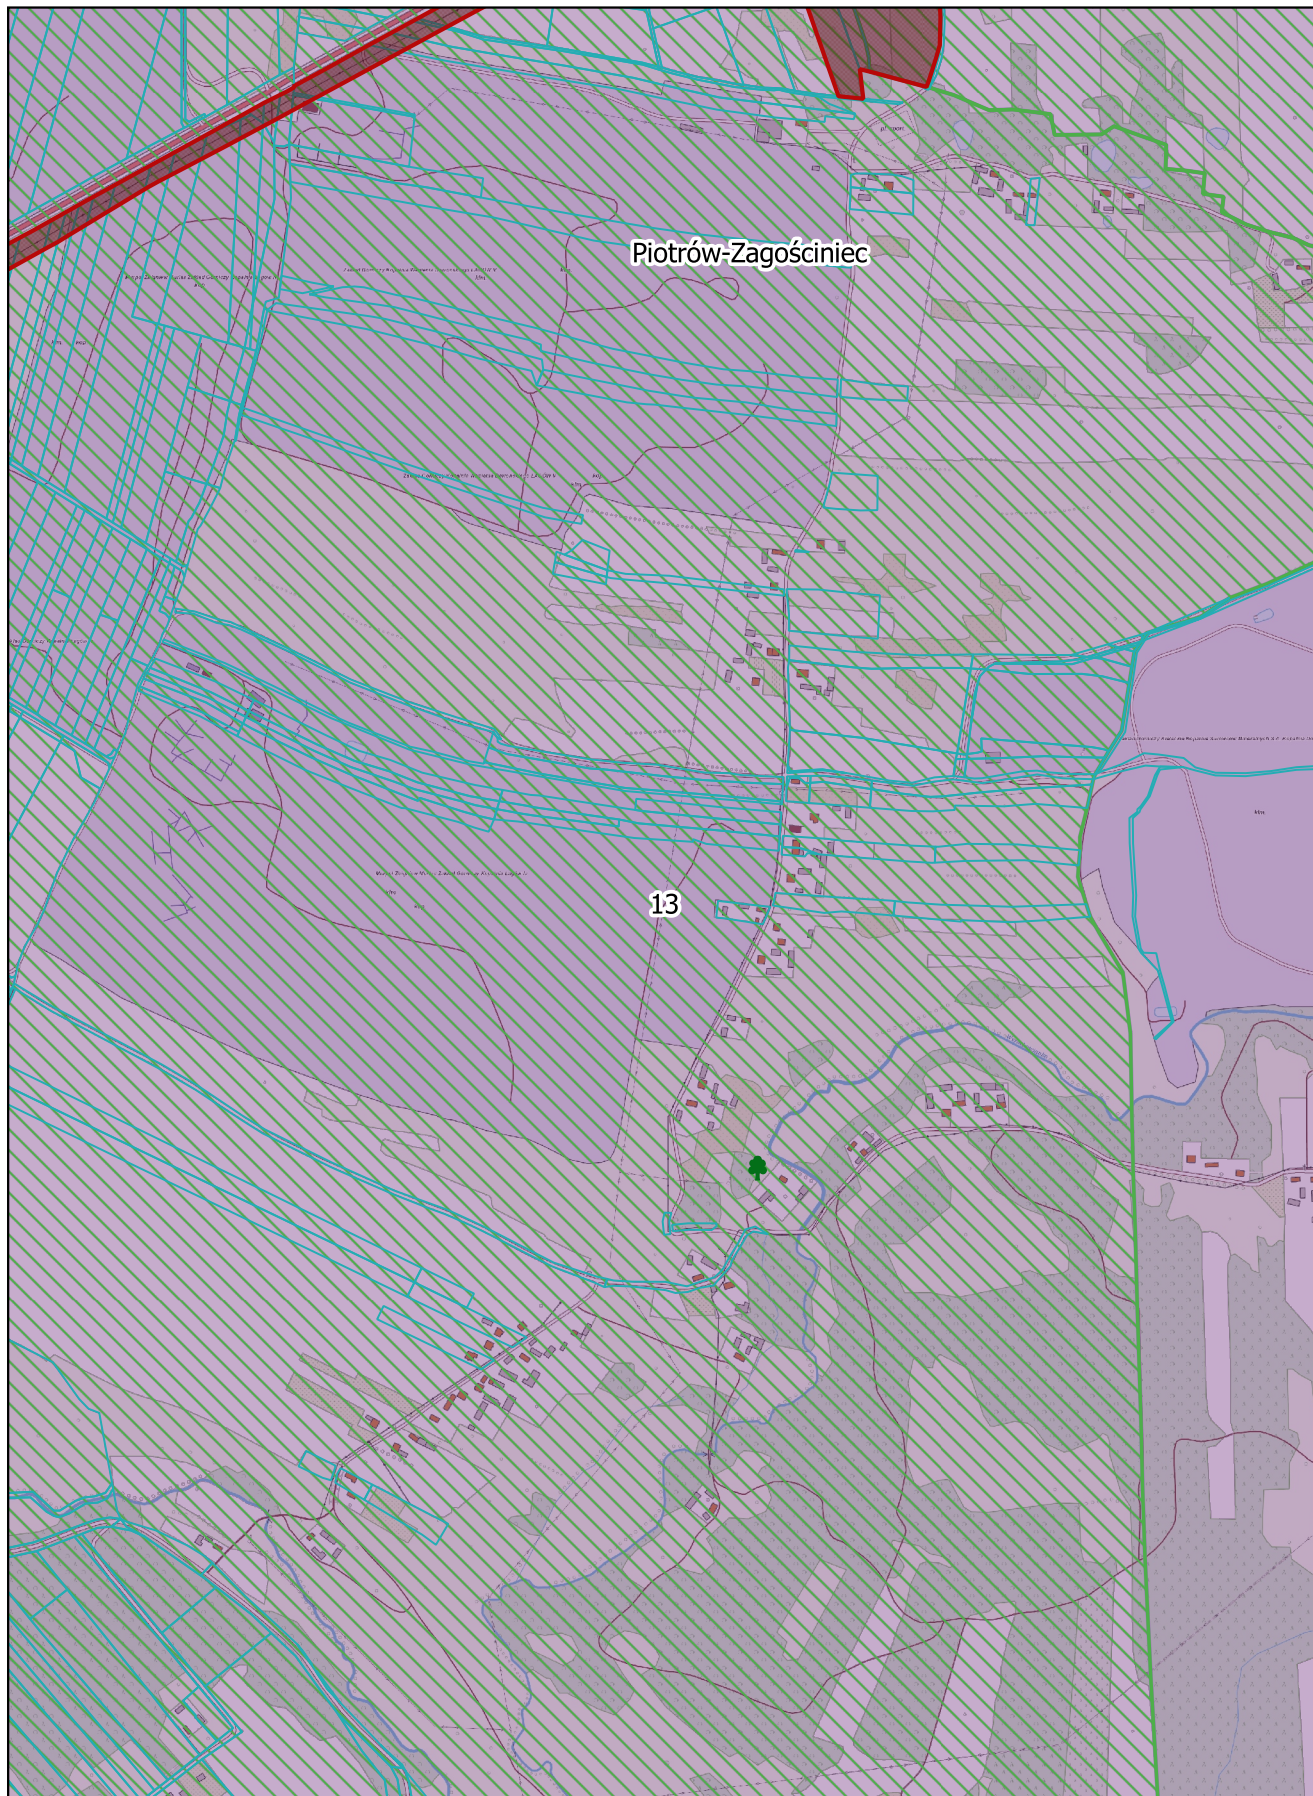 

Arkusz Nr 14

Skala
1:10 000
1 cm - 100 m



0 100 200 300 m

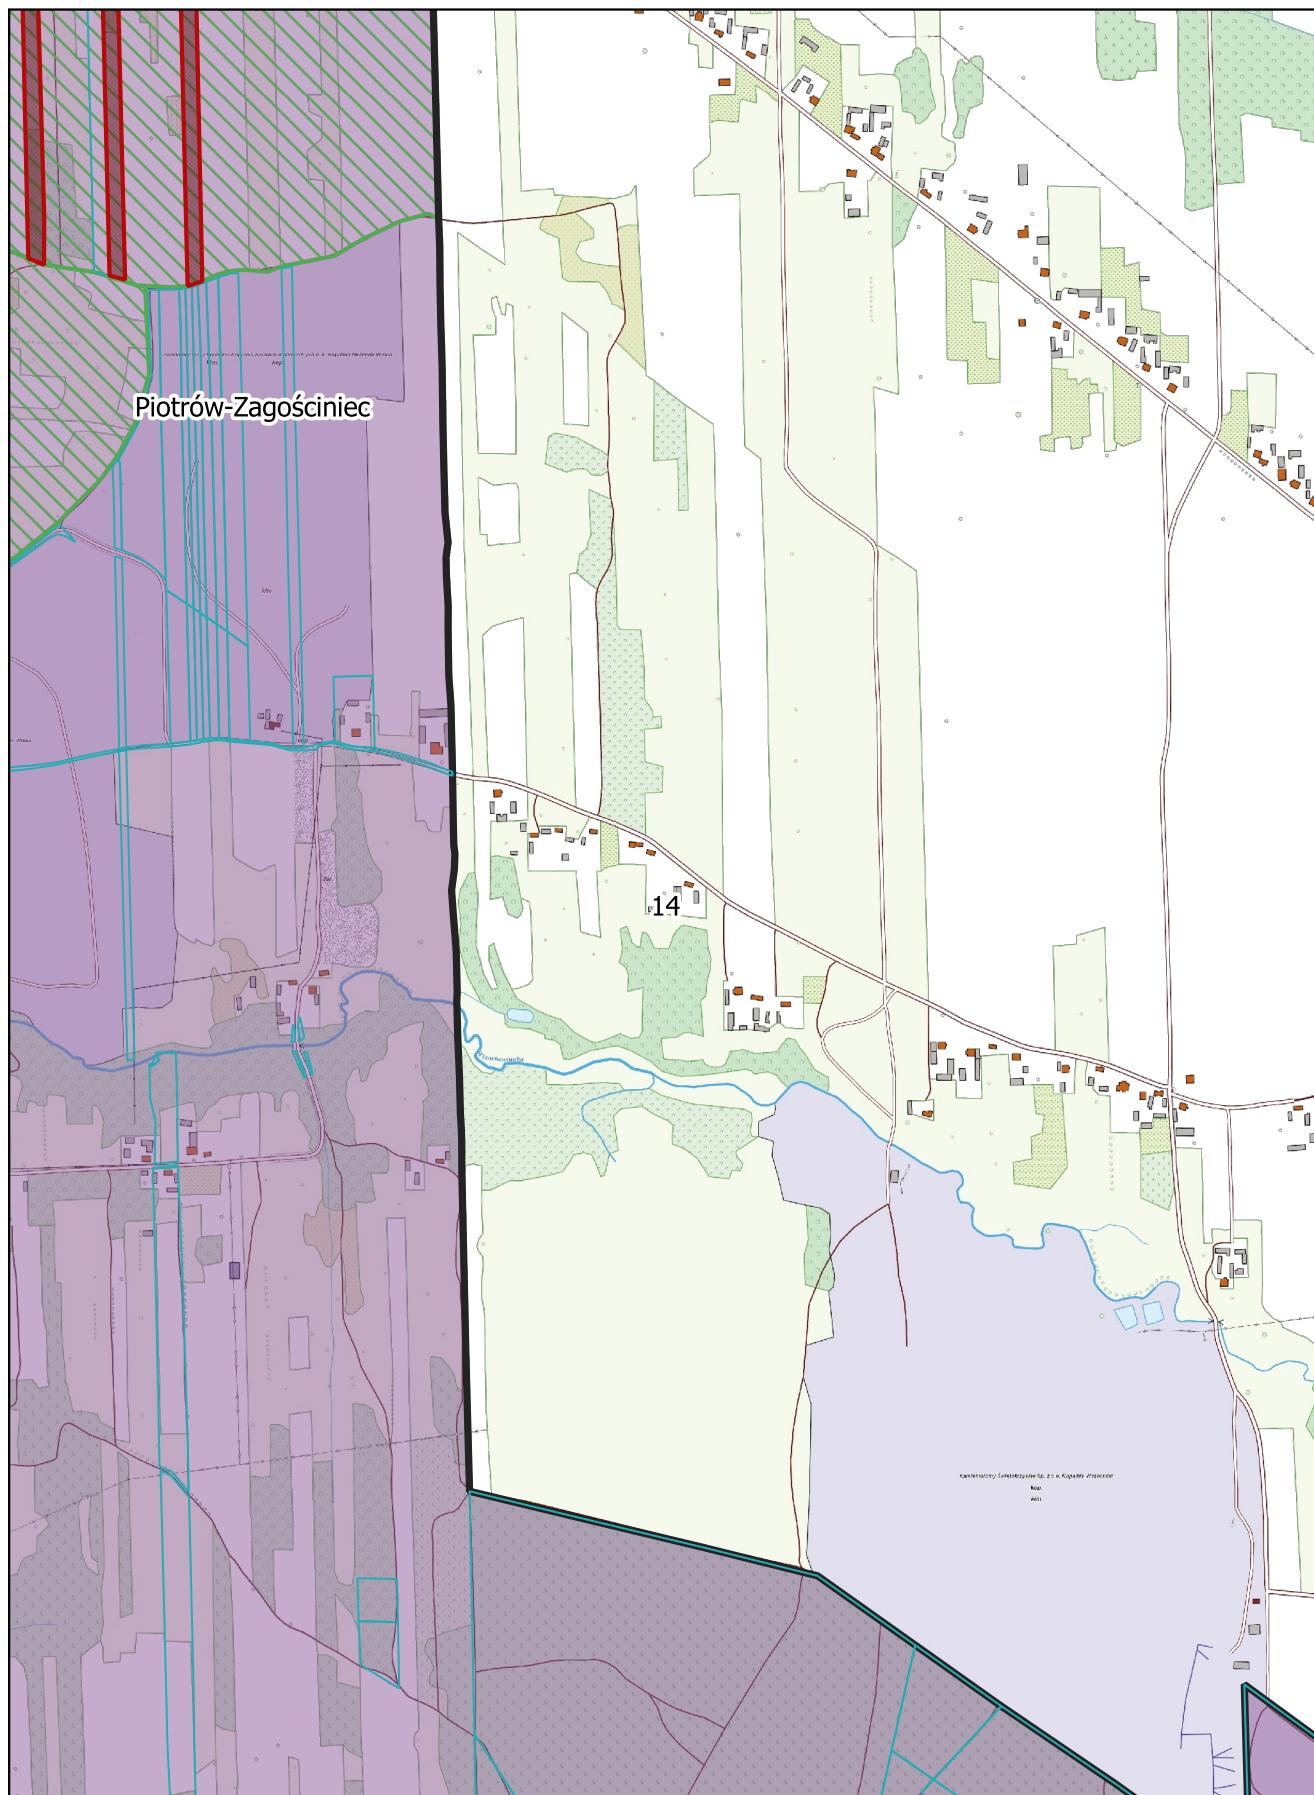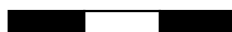

Arkusz Nr 15

Skala
1:10 000
1 cm - 100 m



0 100 200 300 m

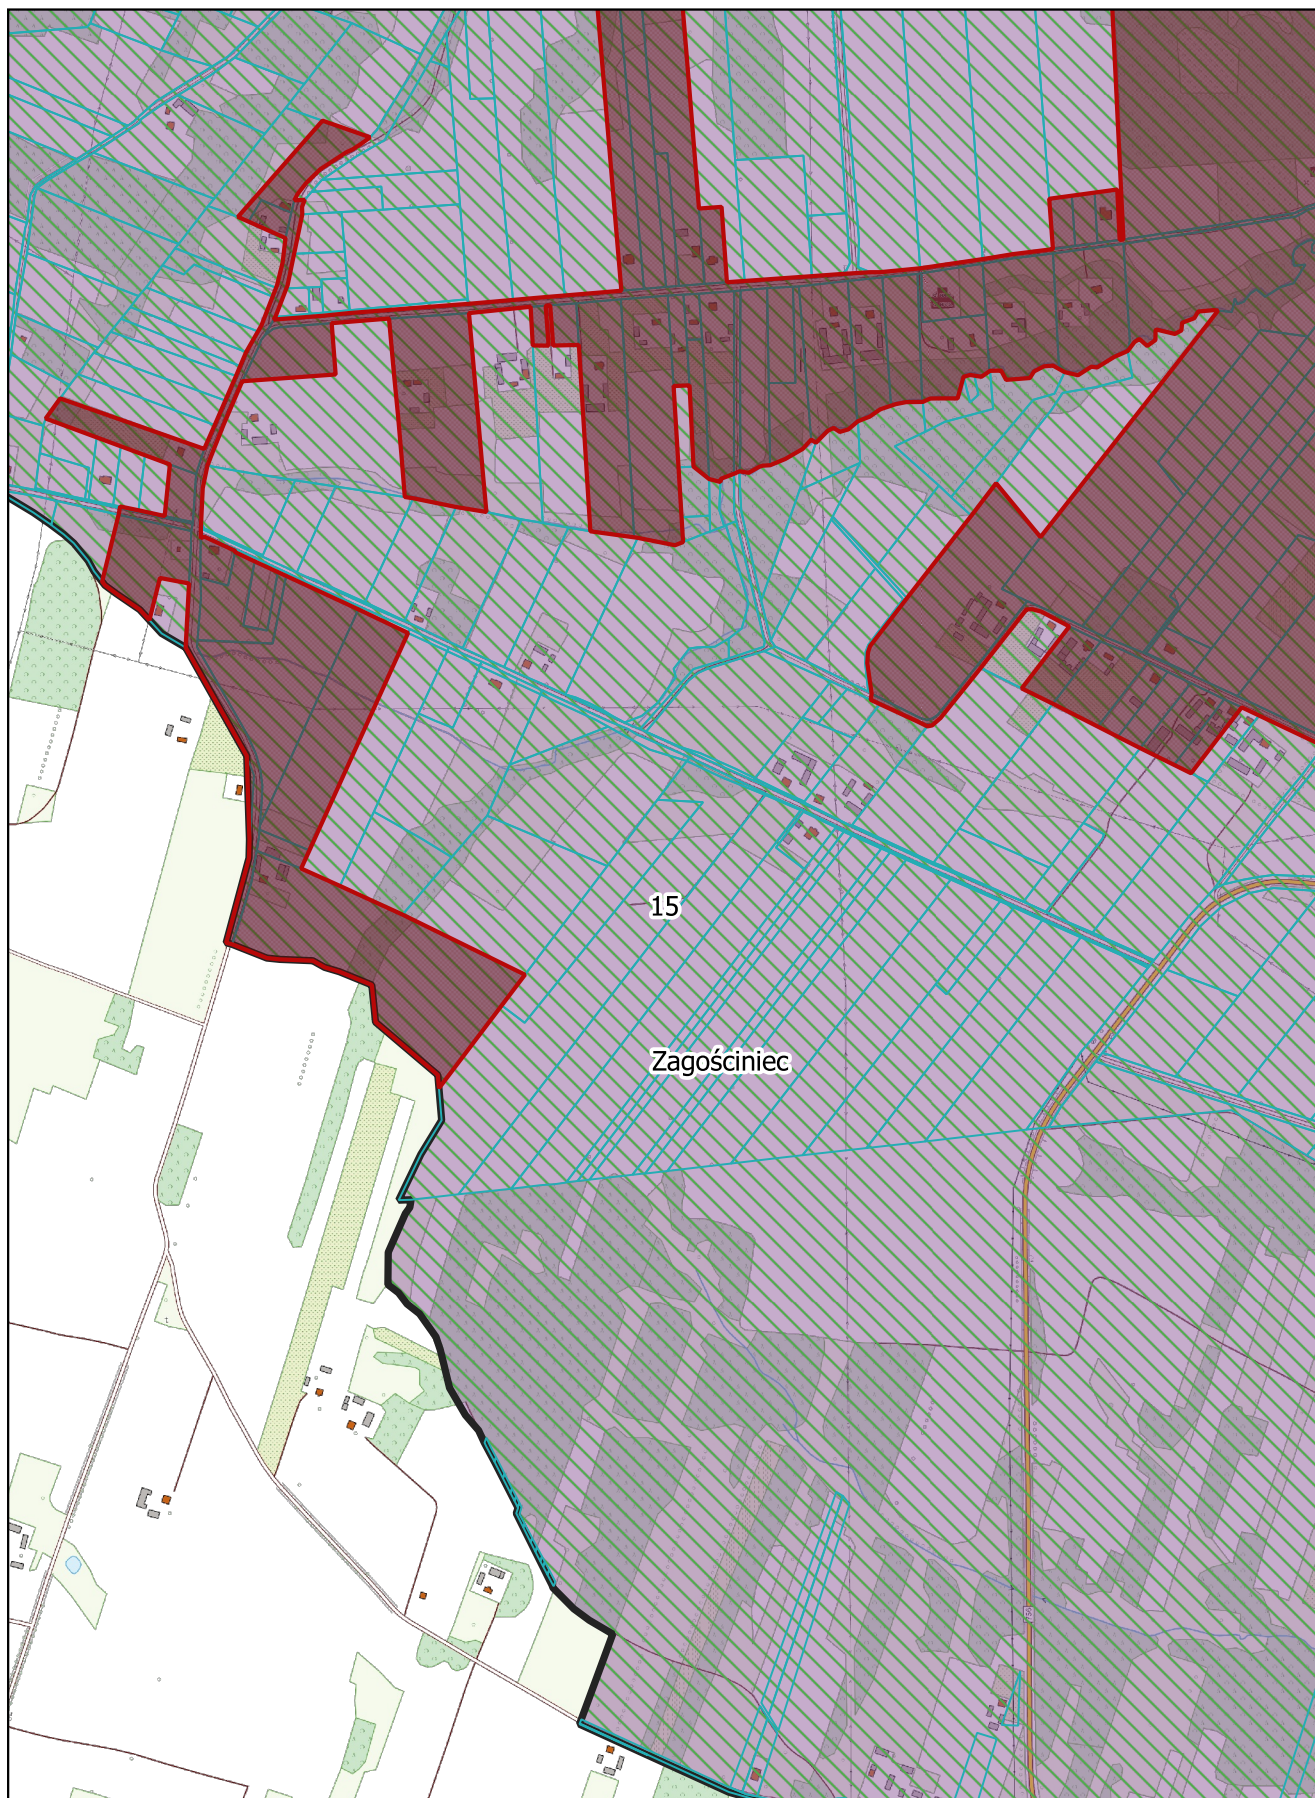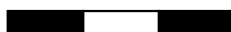

Arkusz Nr 16

Skala
1:10 000
1 cm - 100 m

0 100 200 300 m

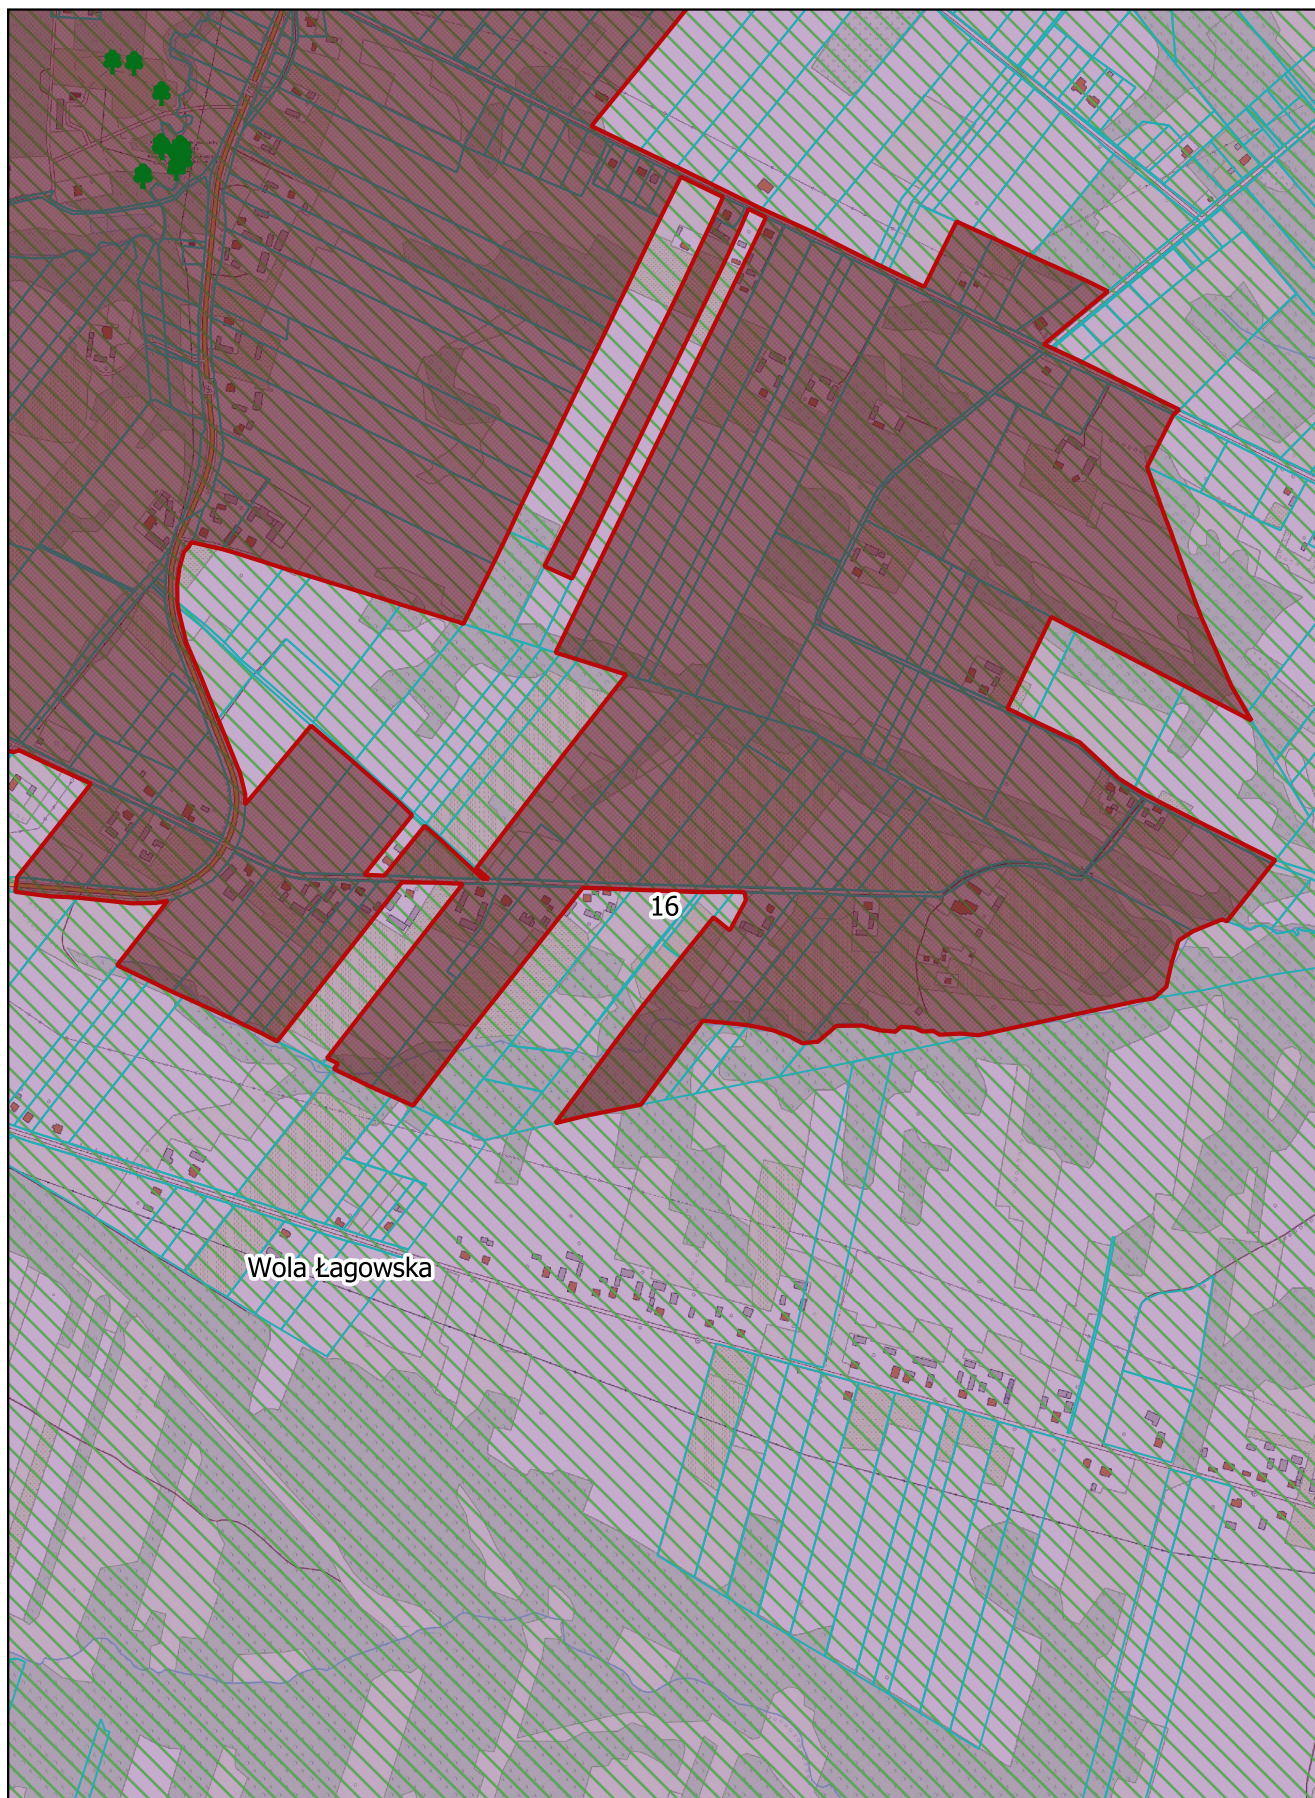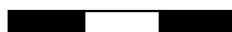

Wykaz działek, których granica ewidencyjna nie pokrywa się z granicą obszaru aglomeracji Łagów.

Wyłączone z granic i obszaru aglomeracji części działek ewidencyjnych są wykorzystywane pod działalność górniczą lub są wykorzystywane pod funkcje rolnicze i/lub leśne.

Gmina	Obręb	Numer działki	Wyjaśnienie
Łagów	Łagów	495/5	Granica aglomeracji przebiega wzdłuż kolektora kanalizacji sanitarnej tłocznej na linii Łagów - Piotrów-Zagościec. Od strony północnej granica aglomeracji przebiega po zewnętrznych granicach działek ewidencyjnych nr 90/2 i 706 ob. Łagów oraz dz. nr 4 ob Nowy Staw (wzdłuż drogi krajowej nr 74). Południowa część granic aglomeracji (wymienione działki) przebiega w odległości 10 m od kolektora kanalizacji tłocznej. Pozostała część wskazanych działek ewidencyjnych to tereny górnicze należące do podmiotów prowadzących kopalnie odkrywkowe.
Łagów	Łagów	496	
Łagów	Łagów	497	
Łagów	Łagów	498/2	
Łagów	Łagów	498/1	
Łagów	Łagów	500	
Łagów	Łagów	501	
Łagów	Łagów	502	
Łagów	Łagów	503	
Łagów	Łagów	504	
Łagów	Łagów	505	
Łagów	Łagów	506	
Łagów	Łagów	507	
Łagów	Łagów	513	
Łagów	Łagów	514/2	
Łagów	Łagów	515/6	
Łagów	Łagów	516/5	
Łagów	Nowy Staw	15/2	
Łagów	Nowy Staw	15/1	
Łagów	Nowy Staw	10	
Łagów	Łagów	516/3	
Łagów	Nowy Staw	9	
Łagów	Nowy Staw	8	
Łagów	Nowy Staw	7/2	
Łagów	Nowy Staw	7/1	
Łagów	Nowy Staw	5/1	
Łagów	Łagów	707	
Łagów	Nowy Staw	6/1	
Łagów	Łagów	708	
Łagów	Łagów	709	
Łagów	Łagów	710	
Łagów	Łagów	782	
Łagów	Łagów	711	
Łagów	Łagów	712/1	
Łagów	Łagów	713	
Łagów	Płucki	250/4	Granica aglomeracji przebiega za linią zabudowy na tej działce ze względu na jej bardzo wąski i wydłużony kształt.
Łagów	Wola Łagowska	130/2	Granica aglomeracji to linia wyznaczona wierzchołkami działek nr 129 i 131 ob. Wola Łagowska ze względu na dopasowanie do wysokości działek wyłączonych z obszaru aglomeracji.
Łagów	Wola Łagowska	127/6	Granica aglomeracji to linia wyznaczona wierzchołkami działek nr 126/2 i 128/4 ob. Wola Łagowska ze względu na dopasowanie do wysokości działek wyłączonych z obszaru aglomeracji.